




APARTAMENTY W CENTRUM
KRYNICY ZDROJU


ODKRYJ OKOLICĘ - MIEJSCA, KTÓRE ZACHWYCAJĄ

Niech Twoja przygoda
w Apartamentach Lemko
nabierze kształtu.

Poznaj fascynujące zakątki wokół
naszych apartamentów, wraz
z ich odległością od nas.

280 m	Wyciąg narciarski "Henryk Ski"
350 m	Lodowisko Miejskie
700 m	Par Słotwiński
850 m	Sankostrada
900 m	Góra Parkowa
1200 m	Stary Dom Zdrojowy
2000 m	Wyciąg Narciarski Słotwiny Arena
2500 m	Jaworzyna Krynicka

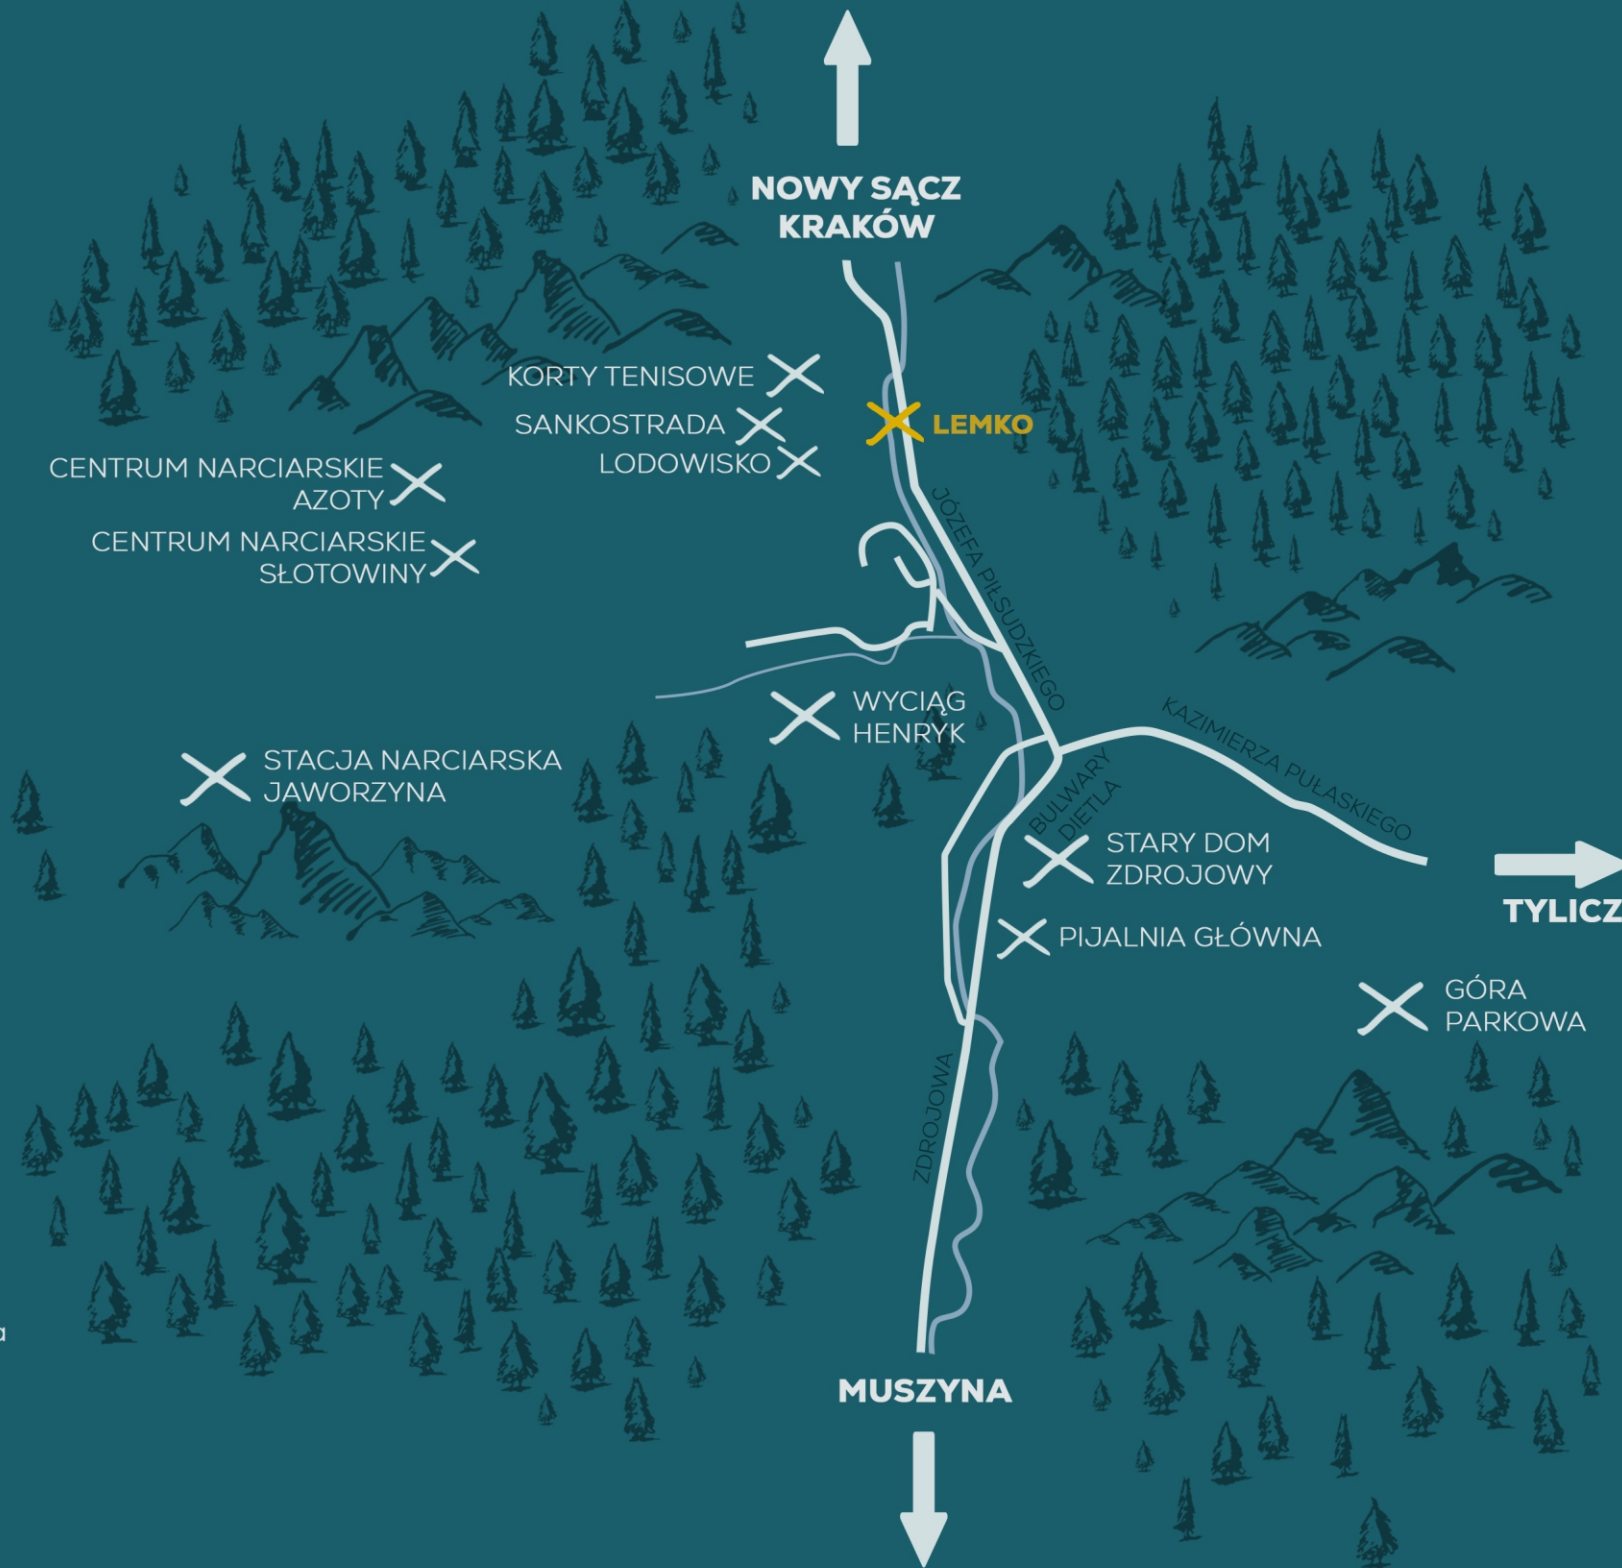

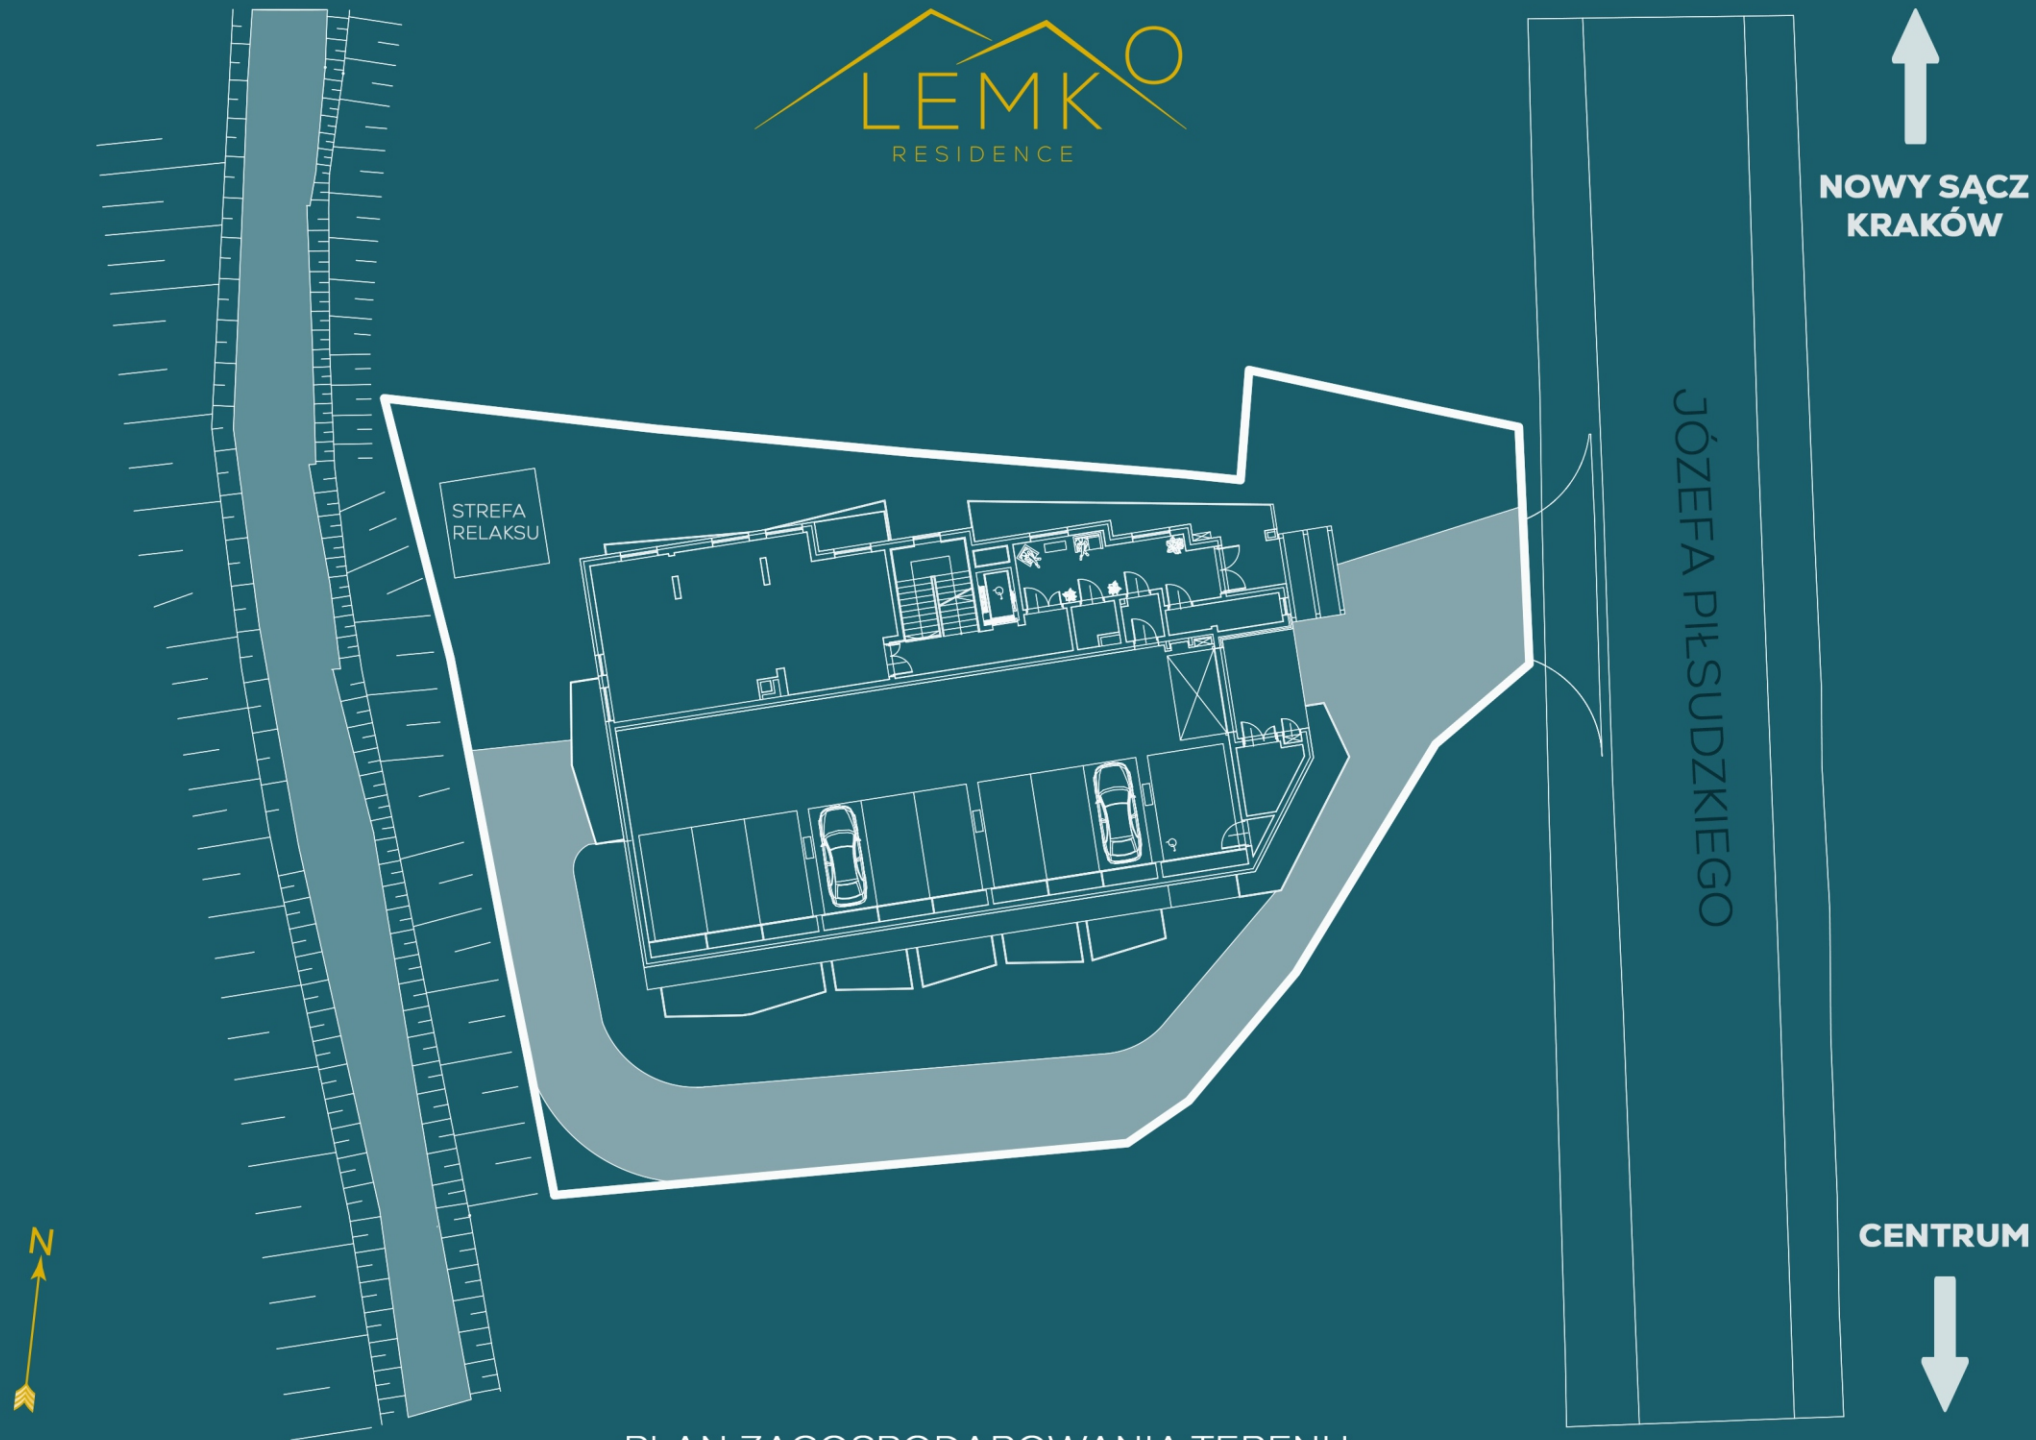



↑
NOWY SĄCZ
KRAKÓW

JÓZEFA PIŁSUDZKIEGO

↓
CENTRUM

- PLAN ZAGOSPODAROWANIA TERENU -

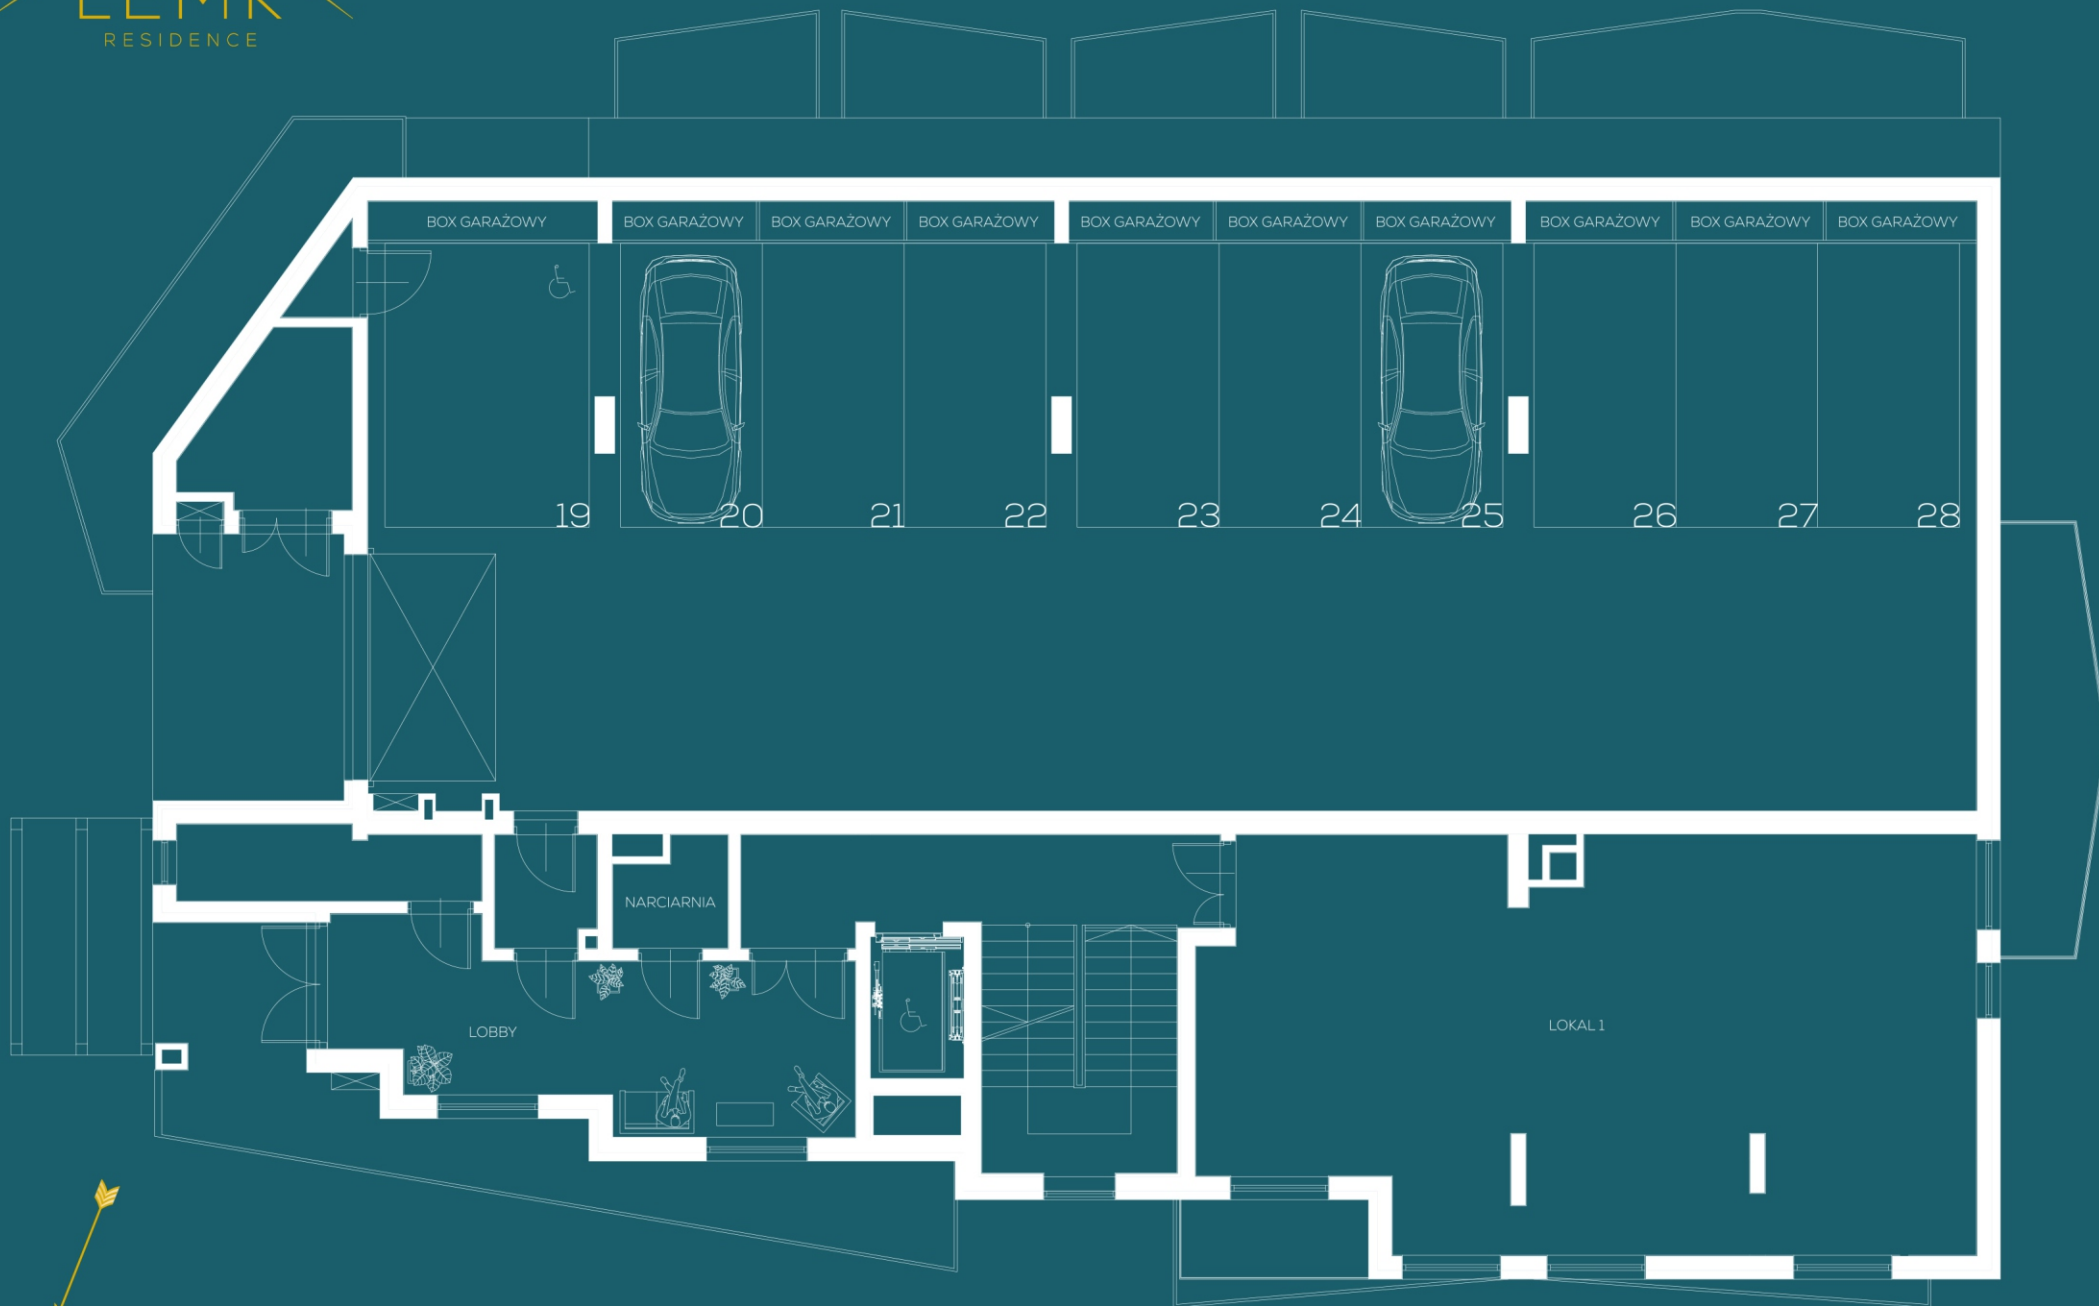

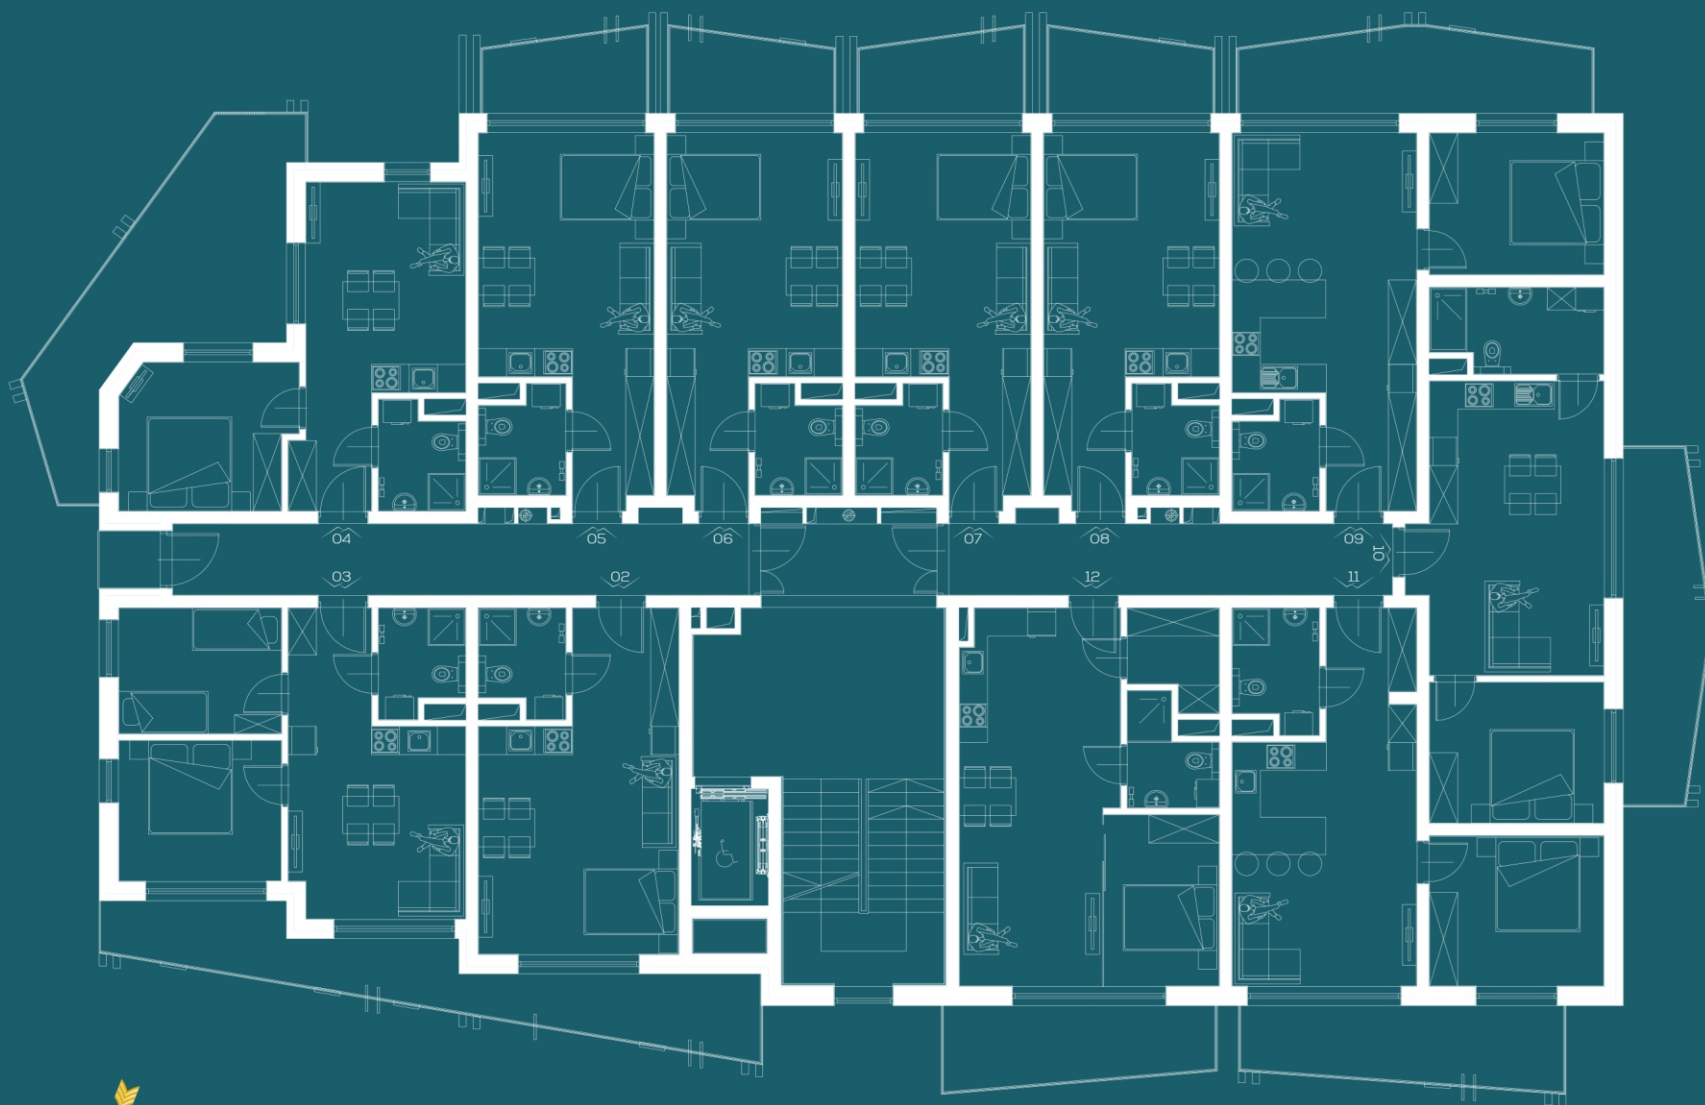

APARTAMENT 02
30,46 m²

APARTAMENT 03
43,41 m²

APARTAMENT 04
34,71 m²

APARTAMENT 05
28,22 m²

APARTAMENT 06
28,22 m²

APARTAMENT 07
28,22 m²


APARTAMENT 08
28,22 m²

APARTAMENT 09
41,85 m²

APARTAMENT 10
41,80 m²

APARTAMENT 11
42,29 m²

APARTAMENT 12
42,64 m²

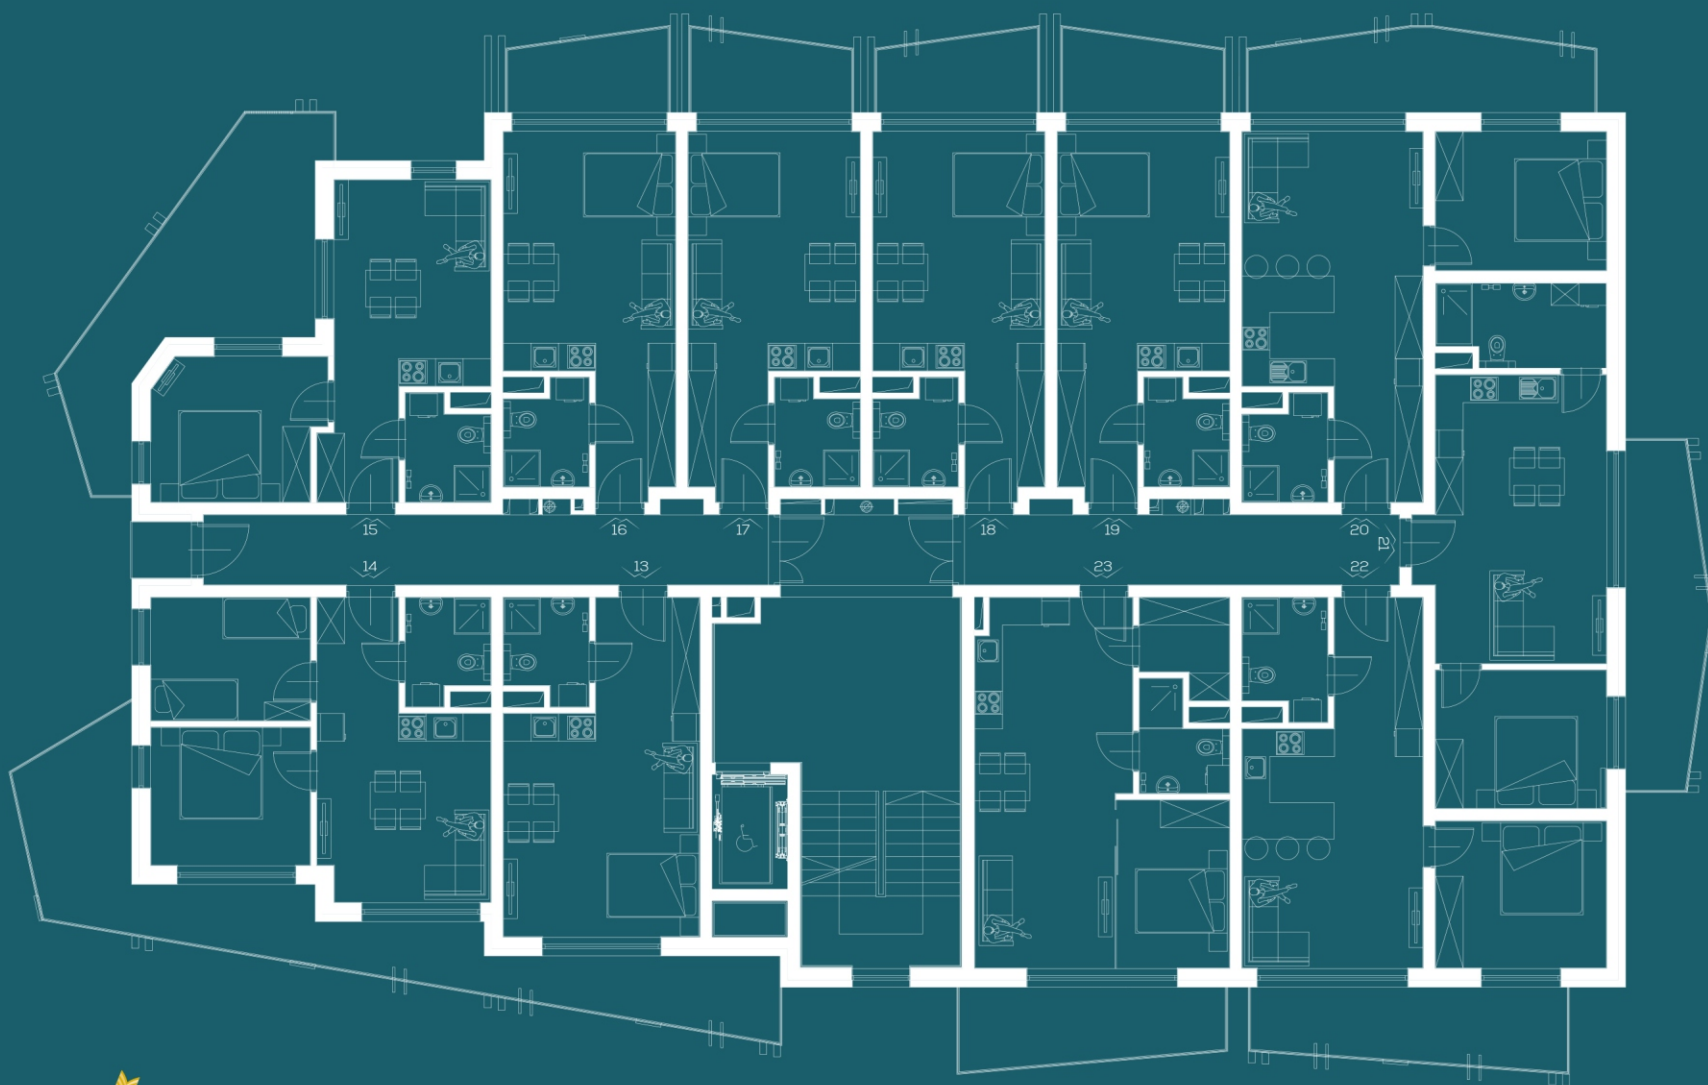

APARTAMENT 13
30,46 m²

APARTAMENT 14
43,41 m²

APARTAMENT 15
34,71 m²

APARTAMENT 16
28,22 m²

APARTAMENT 17
28,22 m²

APARTAMENT 18
28,22 m²


APARTAMENT 19
28,22 m²

APARTAMENT 20
41,85 m²

APARTAMENT 21
41,80 m²

APARTAMENT 22
42,29 m²

APARTAMENT 23
42,64 m²

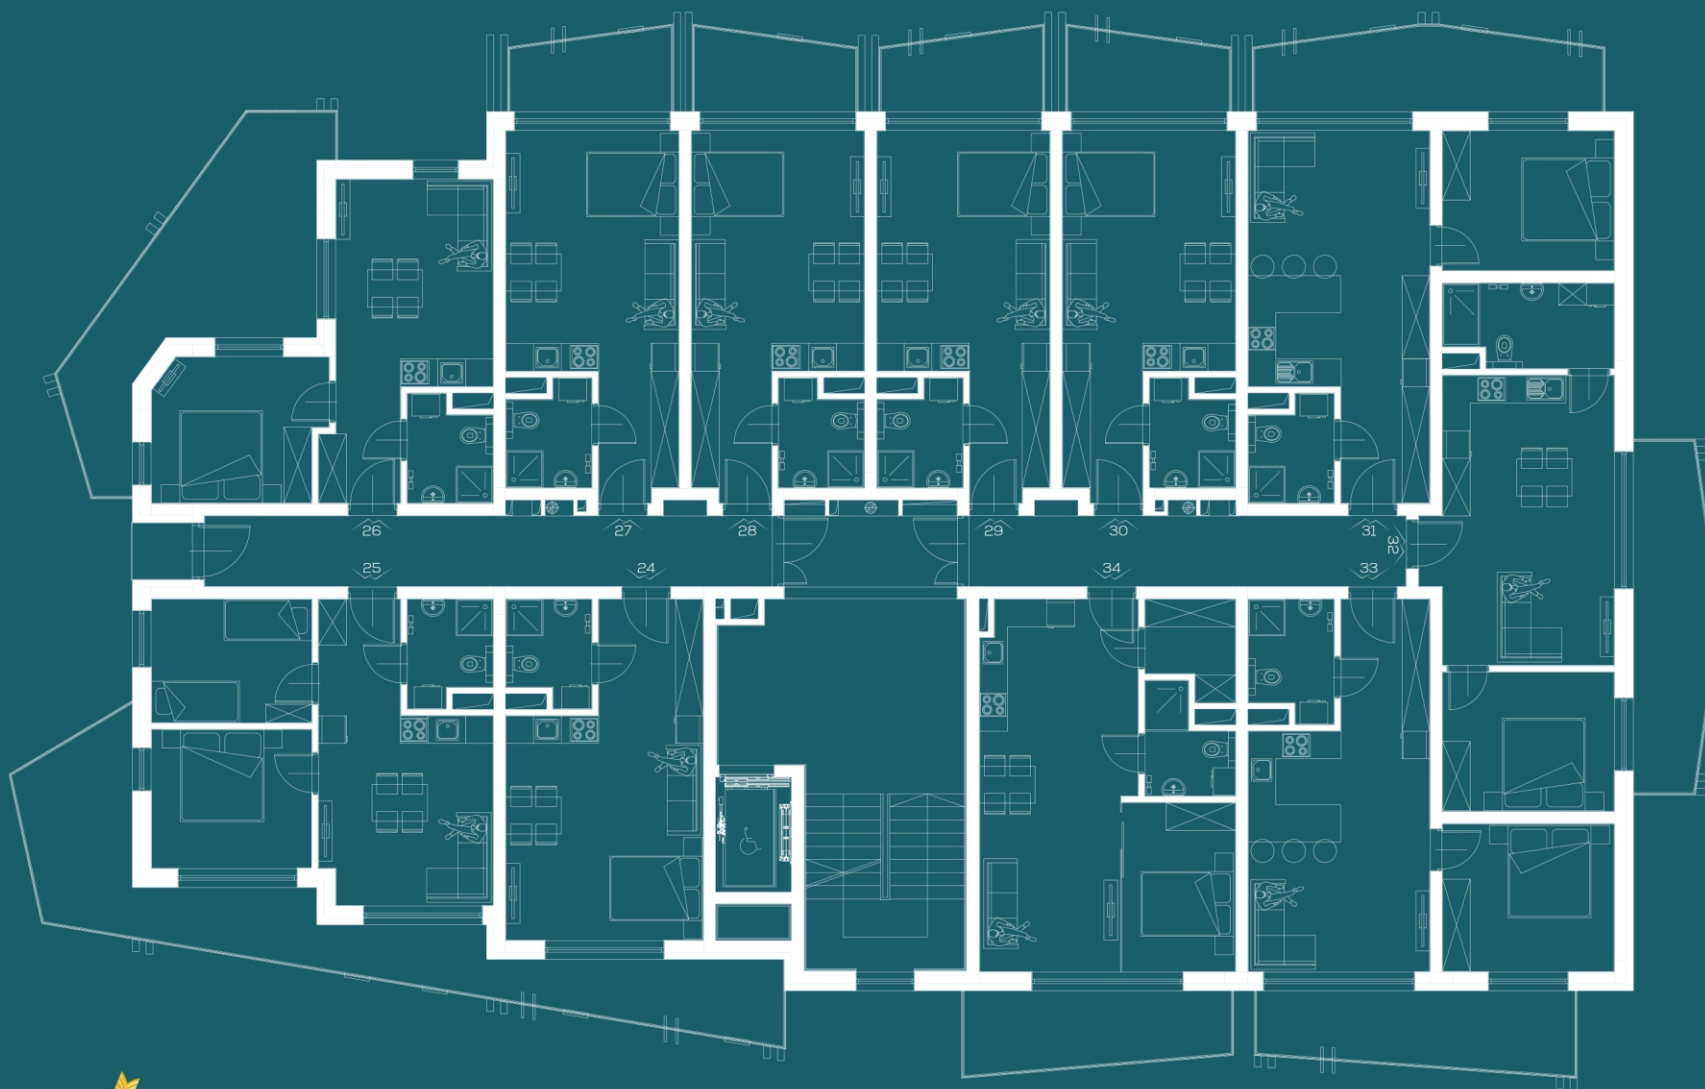

APARTAMENT 24
30,46 m²

APARTAMENT 25
43,41 m²

APARTAMENT 26
34,71 m²

APARTAMENT 27
28,22 m²

APARTAMENT 28
28,22 m²

APARTAMENT 29
28,22 m²


APARTAMENT 30
28,22 m²

APARTAMENT 31
41,85 m²

APARTAMENT 32
41,80 m²

APARTAMENT 33
42,29 m²

APARTAMENT 34
42,64 m²

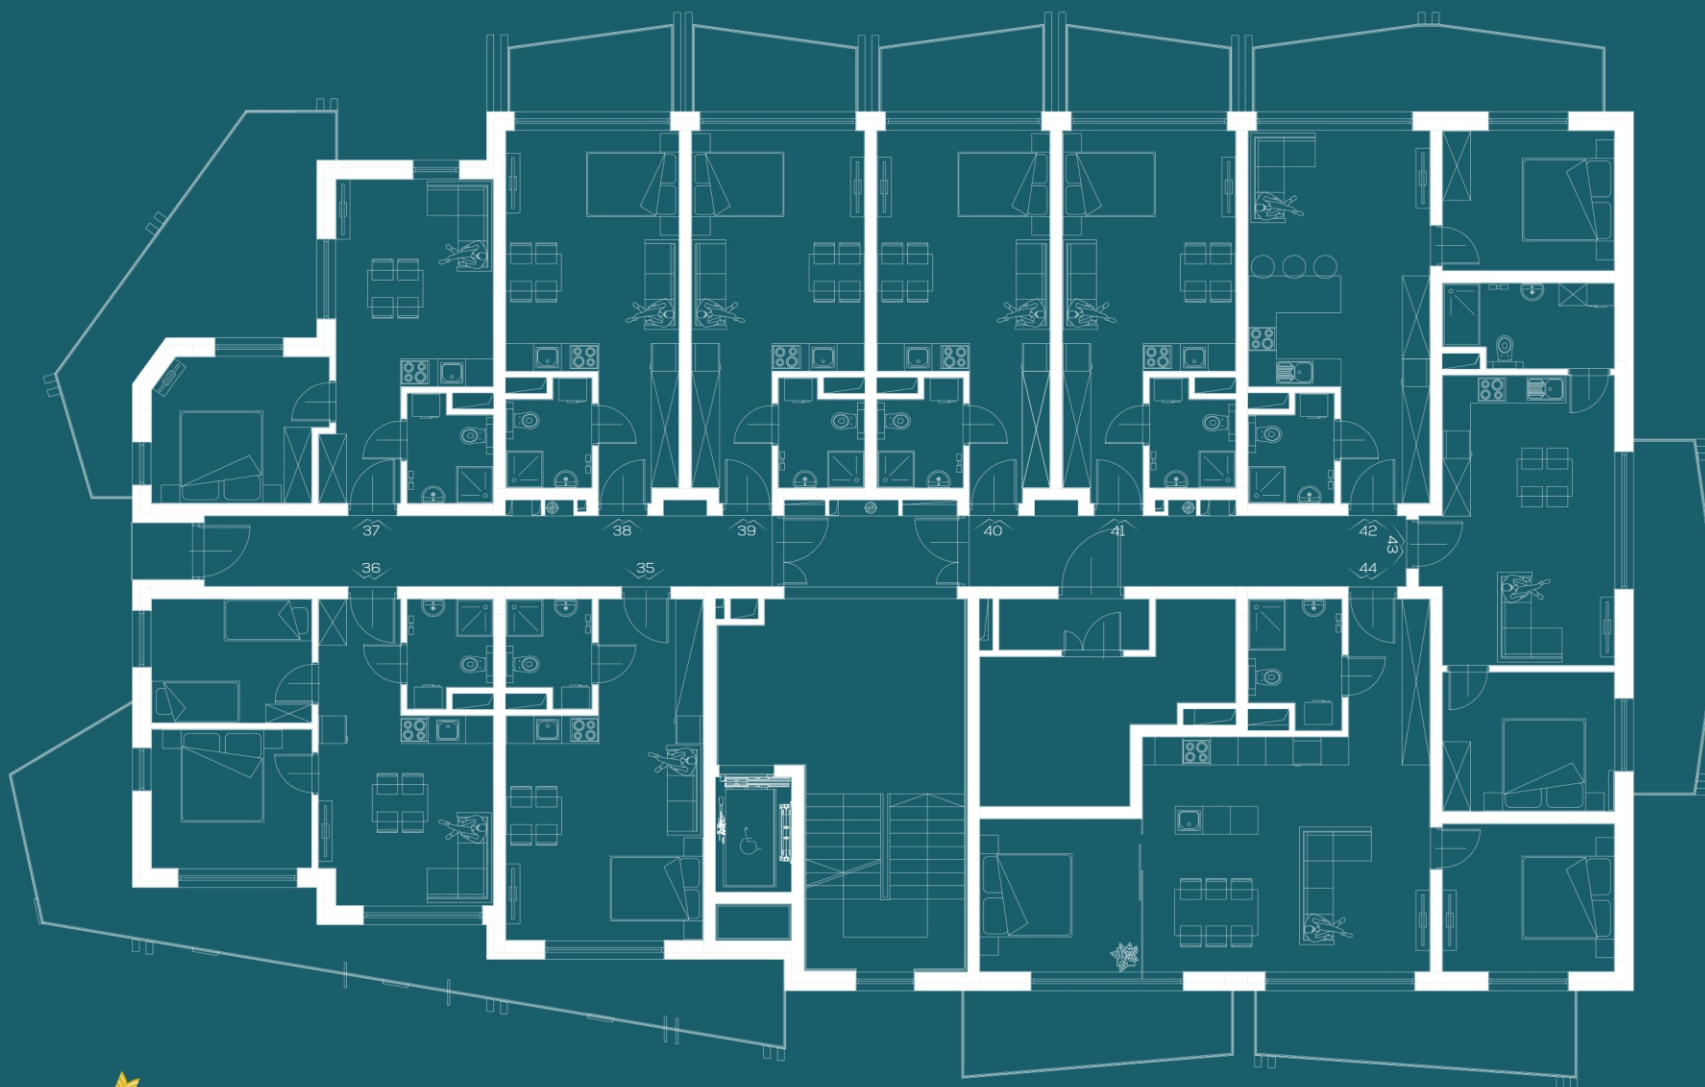

APARTAMENT 35
30,46 m²

APARTAMENT 36
43,41 m²

APARTAMENT 37
34,71 m²

APARTAMENT 38
28,22 m²

APARTAMENT 39
28,22 m²

APARTAMENT 40
28,22 m²

APARTAMENT 41
28,22 m²

APARTAMENT 42
41,85 m²

APARTAMENT 43
41,80 m²

APARTAMENT 44
64,70 m²



- GARAŻ PODZIEMNY -



- ELEWACJA PÓŁNOCNA -



- ELEWACJA PÓŁNOCNA -



- ELEWACJA ZACHODNIA -



Specjaliści
od
nieruchomości

Biuro Sprzedaży

HOUSE EXPERT
ul. Kraszewskiego 1
33-380 Krynica Zdrój

biuro@houseexpert.pl

+48 881 025 024

+48 505 295 555